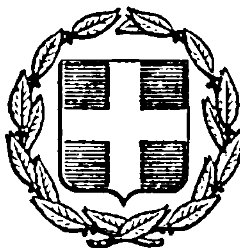


ΕΦΗΜΕΡΙΣ ΤΗΣ ΚΥΒΕΡΝΗΣΕΩΣ
ΤΗΣ ΕΛΛΗΝΙΚΗΣ ΔΗΜΟΚΡΑΤΙΑΣ

ΕΝ ΑΘΗΝΑΙΣ ΤΗι 2 ΜΑΡΤΙΟΥ 1978 | ΤΕΥΧΟΣ ΤΕΤΑΡΤΟΝ | ΑΡΙΘΜΟΣ ΦΥΛΛΟΥ 83

ΠΕΡΙΕΧΟΜΕΝΑ

ΑΠΑΛΛΟΤΡΙΩΣΕΙΣ

ΑΠΟΦΑΣΕΙΣ

ΠΟΛΕΟΔΟΜΙΑ

ΔΙΑΤΑΓΜΑΤΑ

ΑΠΟΦΑΣΕΙΣ

ΑΠΑΛΛΟΤΡΙΩΣΕΙΣ

ΑΠΟΦΑΣΕΙΣ

'Αριθ. 2788 (1)

Περὶ κηρύξεως ὡς ἀναδασωτέας δημόσιας δασικῆς ἐκτάσεως στὴ θέση «'Αστράχες» περιφέρειας Κοινότητας Μάναρη Ν. 'Αρκαδίας.

Ο ΝΟΜΑΡΧΗΣ ΑΡΚΑΔΙΑΣ

Έχοντας ὑπόψη :

1. Τὶς διατάξεις τῶν ἄρθρων 24 καὶ 117 τοῦ Συντάγματος.
2. Τὶς διατάξεις τῶν ἄρθρων 188,191,198,199 καὶ 205 τοῦ Ν.Δ. 86/1969 «περὶ Δασικοῦ Κώδικος».
3. Τὶς ἀριθ. 88854/7483/έγκ.104/1.10.1975, 114812/2946/έγκ. 154/24.10.1975, 10582/539/13.2.1976 καὶ 217606/1610/13.6.1977 διαταγὲς τοῦ 'Υπουργείου Γεωργίας «περὶ κηρύξεως ἀναδασωτέων τῶν καιομένων ἐκτάσεων κ.λπ.».
4. Τὴν ἀριθ. 205120/19.10.77 ἀναφορὰ τοῦ Δασαρχείου Τριπόλεως, ἀποφασίζουμε :

Κηρύσσουμε ὡς ἀναδασωτέα δημόσια δασικὴ ἔκταση μὲ ἐμβαδὸ 8 στρέμματα τῆς θέσεως «'Αστράχες» περιφέρειας Κοινότητας Μάναρη Μαντινείας, ὅπως αὐτὴ φαίνεται στὸ συνημμένο μὲ κλίμακα 1 : 20.000 ἀπόσπασμα χάρτη καὶ πρόχειρο διάγραμμα μὲ στοιχεῖα ΑΒΓΔΕΖΗ καὶ ἡ ὁποία καλυπτόταν μὲ δασικὴ βλάστηση ἀπὸ ἀφάνες καὶ λίγα κυπαρίσια καὶ καταστράφηκε ἀπὸ πυρκαγιὰ ποὺ ἔγινε στὶς 27.9. 1977.


Λεπτομερειακὰ στοιχεῖα τῆς παραπάνω ἐκτάσεως ἀναφέρονται στὴ σχετικὴ ἀναφορὰ τοῦ Δασαρχείου Τριπόλεως.


'Η ἀπόφαση αὐτὴ νὰ δημοσιευθεῖ στὴν 'Εφημερίδα τῆς Κυβερνήσεως.

Τρίπολη, 27 'Οκτωβρίου 1977

'Ο Νομάρχης
ΠΑΝ. ΓΥΦΤΟΥΛΑΣ

Κλίμαξ 1:20.000

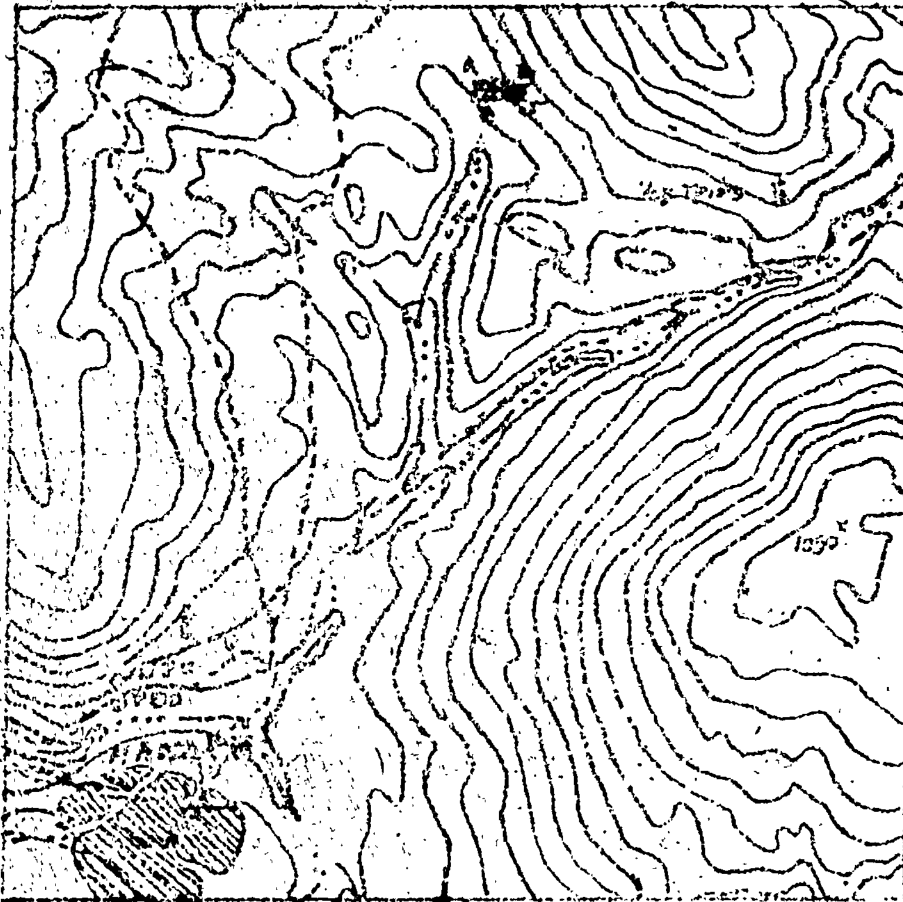

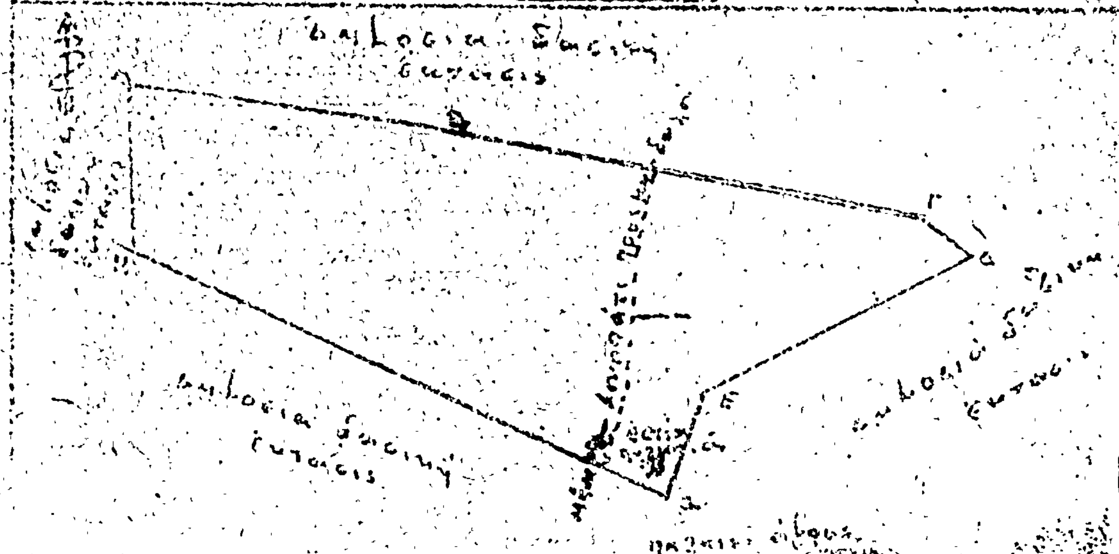

ΥΠΟΜΝΗΜΑ

Ο Συντάξας

Ο Δασάρχης



Ἀριθ. 771 (2)

Περὶ ἀναγκαστικῆς ἀπαλλοτριώσεως ἀκινήτων γιὰ τὴν ἐπέκταση Κοινοτικῆς πλατείας ὑπὲρ τῆς Κοινότητας Στενοῦ καὶ δαπάνη αὐτῆς, Ν. Ἀρκαδίας.

Ο ΝΟΜΑΡΧΗΣ ΑΡΚΑΔΙΑΣ

Ἔχοντας ὑπόψη:

1. Τὶς διατάξεις τῶν ἄρθρων 206 καὶ 207 τοῦ Π. Δ/τος 933/1975 «περὶ κωδικοποιήσεως εἰς ἑνιαῖον κείμενον νόμου τῶν ἰσχυουσῶν διατάξεων περὶ δημοτικοῦ καὶ κοινοτικοῦ Κώδικος σὲ συνδυασμὸ μὲ τὶς διατάξεις τοῦ Ν. Δ/τος 532/70 «περὶ συμπληρώσεως τῶν διατάξεων «περὶ διοικητικῆς ἀποκεντρώσεως» καὶ τοῦ ἄρθρου μόνου τοῦ Β. Δ/τος 703/1970 σύμφωνα μὲ τὶς ὁποῖες ὁ Νομάρχης εἶναι ἁρμόδιος γιὰ τὴν ἔγκριση πράξεων ἀπαλλοτριώσεως ἀδιακρίτου ἀξίας.

2. Τὴν ὑπ' ἀριθ. 8/1977 ἀπόφαση τοῦ Κοινοτικοῦ Συμβουλίου Στενοῦ περὶ ἀναγκαστικῆς ἀπαλλοτριώσεως ἀκινήτων ποὺ βρίσκονται στὴν περιφέρεια τῆς Κοινότητας καὶ ἐπὶ τῶν ὁποίων προβάλλουν δικαιώματα κυριότητας οἱ α) Κων/νος Γ. Κανέλλης 380 τ.μ., β) Βασίλειος Ι. Μπακόπουλος 177,39 τ.μ., γ) Ἰωάννης Ν. Παπαδόπουλος 6,33 τ.μ., δ) Νικόλαος Ἰωάν. Παπαδόπουλος 6,33 τ.μ., ε) Νικηφόρος Ι. Παπαδόπουλος 6,33 τ.μ., στ) Κων/νος Ι. Παπαδόπουλος 6,33 τ.μ., ζ) Δημήτριος Πετρόχειλος 6,33 τ.μ., η) Ἀντώνιος Δ. Πετρόχειλος 9,50 τ.μ., θ) Μαριάνα Κολίντζα 9,50 τ.μ., ὅπως τὰ στοιχεῖα ταῦτα ἐμφανίζονται στὸ ἀπὸ 5.1.1977 τοπογραφικὸ διάγραμμα τῆς ΤΥΔΚ.

3. Τὴν ἀπὸ 6.12.1976 ἔκθεση τῆς ἐκτιμητικῆς ἐπιτροπῆς τοῦ ἄρθρου 9 τοῦ ἀπὸ 15.6.1955 Β. Δ/τος ἀπὸ τὴν ὁποία προκύπτει ὅτι ἡ ἀξία τῶν ἀκινήτων ποὺ ἀπαλλοτριώνονται ἀνέρχεται στὸ ποσὸ τῶν 151.960 δρχ.

4. Τὸ ἀπὸ 24.1.1978 πρακτικὸ τῆς ἐπιτροπῆς τοῦ ἄρθρου 207 τοῦ Π. Δ/τος 933/75 «περὶ Δημοτικοῦ καὶ Κοινοτικοῦ Κώδικα», στὸ ὁποῖο ἡ ἐπιτροπὴ ὁμόφωνα γνωμοδοτεῖ γιὰ τὴ κήρυξη τῆς ἀναγκαστικῆς ἀπαλλοτριώσεως τῶν ἀνωτέρω ἀκινήτων.

5. Τὰ στοιχεῖα τοῦ φακέλλου ἀπὸ τὰ ὁποῖα προκύπτει ὅτι ὑπάρχει δημόσια ὠφέλεια ἡ ὁποία συνίσταται, ἀφενὸς στὴ διευκόλυνση τῆς ὁμαλῆς καὶ ἀκίνδυνης κυκλοφορίας στὴ συμβολὴ τῆς Ἐθνικῆς ὁδοῦ Τριπόλεως — Ἄργους καὶ Ἐπαρχιακῆς ὁδοῦ Στενοῦ — Τεγέας ὅπως προκύπτει ἀπὸ τὸ 286/1978 ἔγγραφο τῆς 9ης περ. Ὑπηρ. Δημ. Ἔργων καὶ ἀφετέρου στὴ διαπλάτυνση τῆς Κοινοτικῆς πλατείας (θὰ ἀναπτυχθεῖ σὲ αὐτὴ Τουριστικὸ Περίπτερο καὶ Παιδικὴ χαρά), ἀποφασίζουμε:

Ἐγκρίνουμε τὴν ἀριθ. 8/1977 ἀπόφαση τοῦ Κ.Σ. Στενοῦ περὶ ἀναγκαστικῆς ἀπαλλοτριώσεως ἀκινήτων ποὺ βρίσκονται στὴν περιφέρεια τῆς Κοινότητας καὶ ποὺ προβάλλουν δικαιώματα κυριότητας ἐπ' αὐτῶν α) Κων/νος Γ. Κανέλλης 380 τ.μ., β) Βασίλειος Ι. Μπακόπουλος 177,39 τ.μ., γ) Ἰωάννης Ν. Παπαδόπουλος 6,33 τ.μ., δ) Νικόλαος Ι. Παπαδόπουλος 6,33 τ.μ., ε) Νικηφόρος Ι. Παπαδόπουλος 6,33 τ.μ., στ) Κων/νος Ι. Παπαδόπουλος 6,33 τ.μ., ζ) Δημήτριος Πετρόχειλος 6,33 τ.μ., η) Ἀντώνιος Δ. Πετρόχειλος 9,50 τ.μ. καὶ θ) Μαριάνα Κολίντζα γιὰ τὴ διαπλάτυνση τῆς Κοινοτικῆς πλατείας.

Ἡ ἀπαλλοτρίωση κηρύσσεται ὑπὲρ τῆς Κοινότητας Στενοῦ καὶ μὲ δαπάνη αὐτῆς.

Ἡ ἀποζημίωση θὰ καταβληθεῖ σύμφωνα μὲ τὶς διατάξεις τοῦ Ν. Δ/τος 797/1971 «περὶ ἀναγκαστικῶν ἀπαλλοτριώσεων» χωρὶς νὰ ἀποκλείεται καὶ καθορισμός της μὲ συμβιβασμό.

Ἡ ἀπόφαση αὐτὴ νὰ δημοσιευθεῖ στὴν Ἐφημερίδα τῆς Κυβερνήσεως.

Τρίπολις, 9 Φεβρουαρίου 1978

Ὁ Νομάρχης
ΠΑΝΑΓΙΩΤΗΣ ΓΥΦΤΟΥΛΑΣ

ΠΟΛΕΟΔΟΜΙΑ

ΔΙΑΤΑΓΜΑΤΑ

(3)

Περὶ τροποποιήσεως τοῦ μεγίστου ἐπιτρεπομένου ἀριθμοῦ ὀρόφων καὶ καθορισμοῦ τοῦ συντελεστοῦ δομήσεως ἐπὶ ἐνίων οἰκοπέδων τοῦ ρυμοτομικοῦ σχεδίου Βύρωνος (Ἀττικῆς).

Ο ΠΡΟΕΔΡΟΣ
ΤΗΣ ΕΛΛΗΝΙΚΗΣ ΔΗΜΟΚΡΑΤΙΑΣ

Ἔχοντες ὑπ' ὄψει τὰς διατάξεις τοῦ ἀπὸ 17 Ἰουλίου 1923 Π. Δ/τος «περὶ σχεδίων πόλεων κλπ.», ὡς μεταγενεστέρως ἐτροποποιήθησαν καὶ συνεπληρώθησαν καὶ εἰδικώτερον τῶν ἄρθρων 9 καὶ 85/Α αὐτοῦ, τοῦ Ν.Δ. 8/1973 «περὶ Γ.Ο.Κ.» ὡς ἐτροποποιήθη διὰ τοῦ Ν.Δ. 205/1974 (ΦΕΚ 363/Α') καὶ ἰδόντες τὰς ὑπ' ἀριθ. 391/1976 καὶ 392/1976 πράξεις τοῦ Δημοτικοῦ Συμβουλίου Βύρωνος (Ἀττικῆς), τὴν ὑπ' ἀριθ. 1383/1977 γνωμοδότησιν τοῦ Συμβουλίου Δημοσίων Ἔργων (Τμῆμα Μελετῶν), ὡς καὶ τὴν ὑπ' ἀριθ. 1330/1977 γνωμοδότησιν τοῦ Συμβουλίου τῆς Ἐπικρατείας προτάσει τοῦ ἐπὶ τῶν Δημοσίων Ἔργων Ὑπουργοῦ, ἀπεφασίσαμεν:

Ἄρθρον μόνον.

1. Τροποποιεῖται ὁ δυνάμει τοῦ ἀπὸ 4.6.1969 Β. Δ/τος «περὶ ἀνωτάτου ὕψους οἰκοδομῶν καὶ μεγίστου συντελεστοῦ ἐκμεταλλεύσεως οἰκοπέδων εἰς τμῆμα τοῦ Λεκανοπεδίου Ἀττικῆς» (ΦΕΚ 86/Δ') καθορισθεὶς ἐπιτρεπόμενος ἀριθμὸς ὀρόφων τῶν οἰκοδομῶν τῶν ἀνεγειρομένων ἐπὶ τῶν οἰκοπέδων τοῦ ρυμοτομικοῦ σχεδίου Βύρωνος τῶν ἐμπιπτόντων ἐντὸς τῆς ὑπὸ κυανῆς διακεκομμένης γραμμῆς περικλειομένης περιοχῆς ὡς ἐμφαίνεται ὑπὸ στοιχεῖον Α εἰς τὸ ὑπὸ τοῦ Γενικοῦ Διευθυντοῦ οἰκισμοῦ τεθεωρημένον διὰ τῆς ὑπ' ἀριθ. Γ. 38636/1977 πράξεως αὐτοῦ σχετικὸν πρωτότυπον διάγραμμα ὑπὸ κλίμακα 1 : 5000, τοῦ ὁποίου συνοπτικὸν ἀντίτυπον δημοσιεύεται μετὰ τοῦ παρόντος, καὶ καθορίζεται εἰς πέντε (5).

2. Ὁ μέγιστος συντελεστὴς δομήσεως τῶν οἰκοπέδων τῶν ἐμπιπτόντων ἐντὸς τῆς διὰ τῆς προηγουμένης παραγράφου μνημονευομένης ὑπὸ στοιχεῖον Α περιοχῆς καθορίζεται εἰς τρία καὶ πενῆντα (3,50).


Εἰς τὸν αὐτὸν ἐπὶ τῶν Δημοσίων Ἔργων Ὑπουργόν, ἀνατίθεμεν τὴν δημοσίευσιν καὶ ἐκτέλεσιν τοῦ παρόντος Διατάγματος.

Ἐν Ἀθήναις τῇ 8 Φεβρουαρίου 1978

Ο ΠΡΟΕΔΡΟΣ ΤΗΣ ΔΗΜΟΚΡΑΤΙΑΣ
ΚΩΝΣΤΑΝΤΙΝΟΣ Δ. ΤΣΑΤΣΟΣ

Ο ΥΠΟΥΡΓΟΣ ΔΗΜΟΣΙΩΝ ΕΡΓΩΝ
ΝΙΚΟΛΑΟΣ ΖΑΡΝΤΙΝΙΔΗΣ

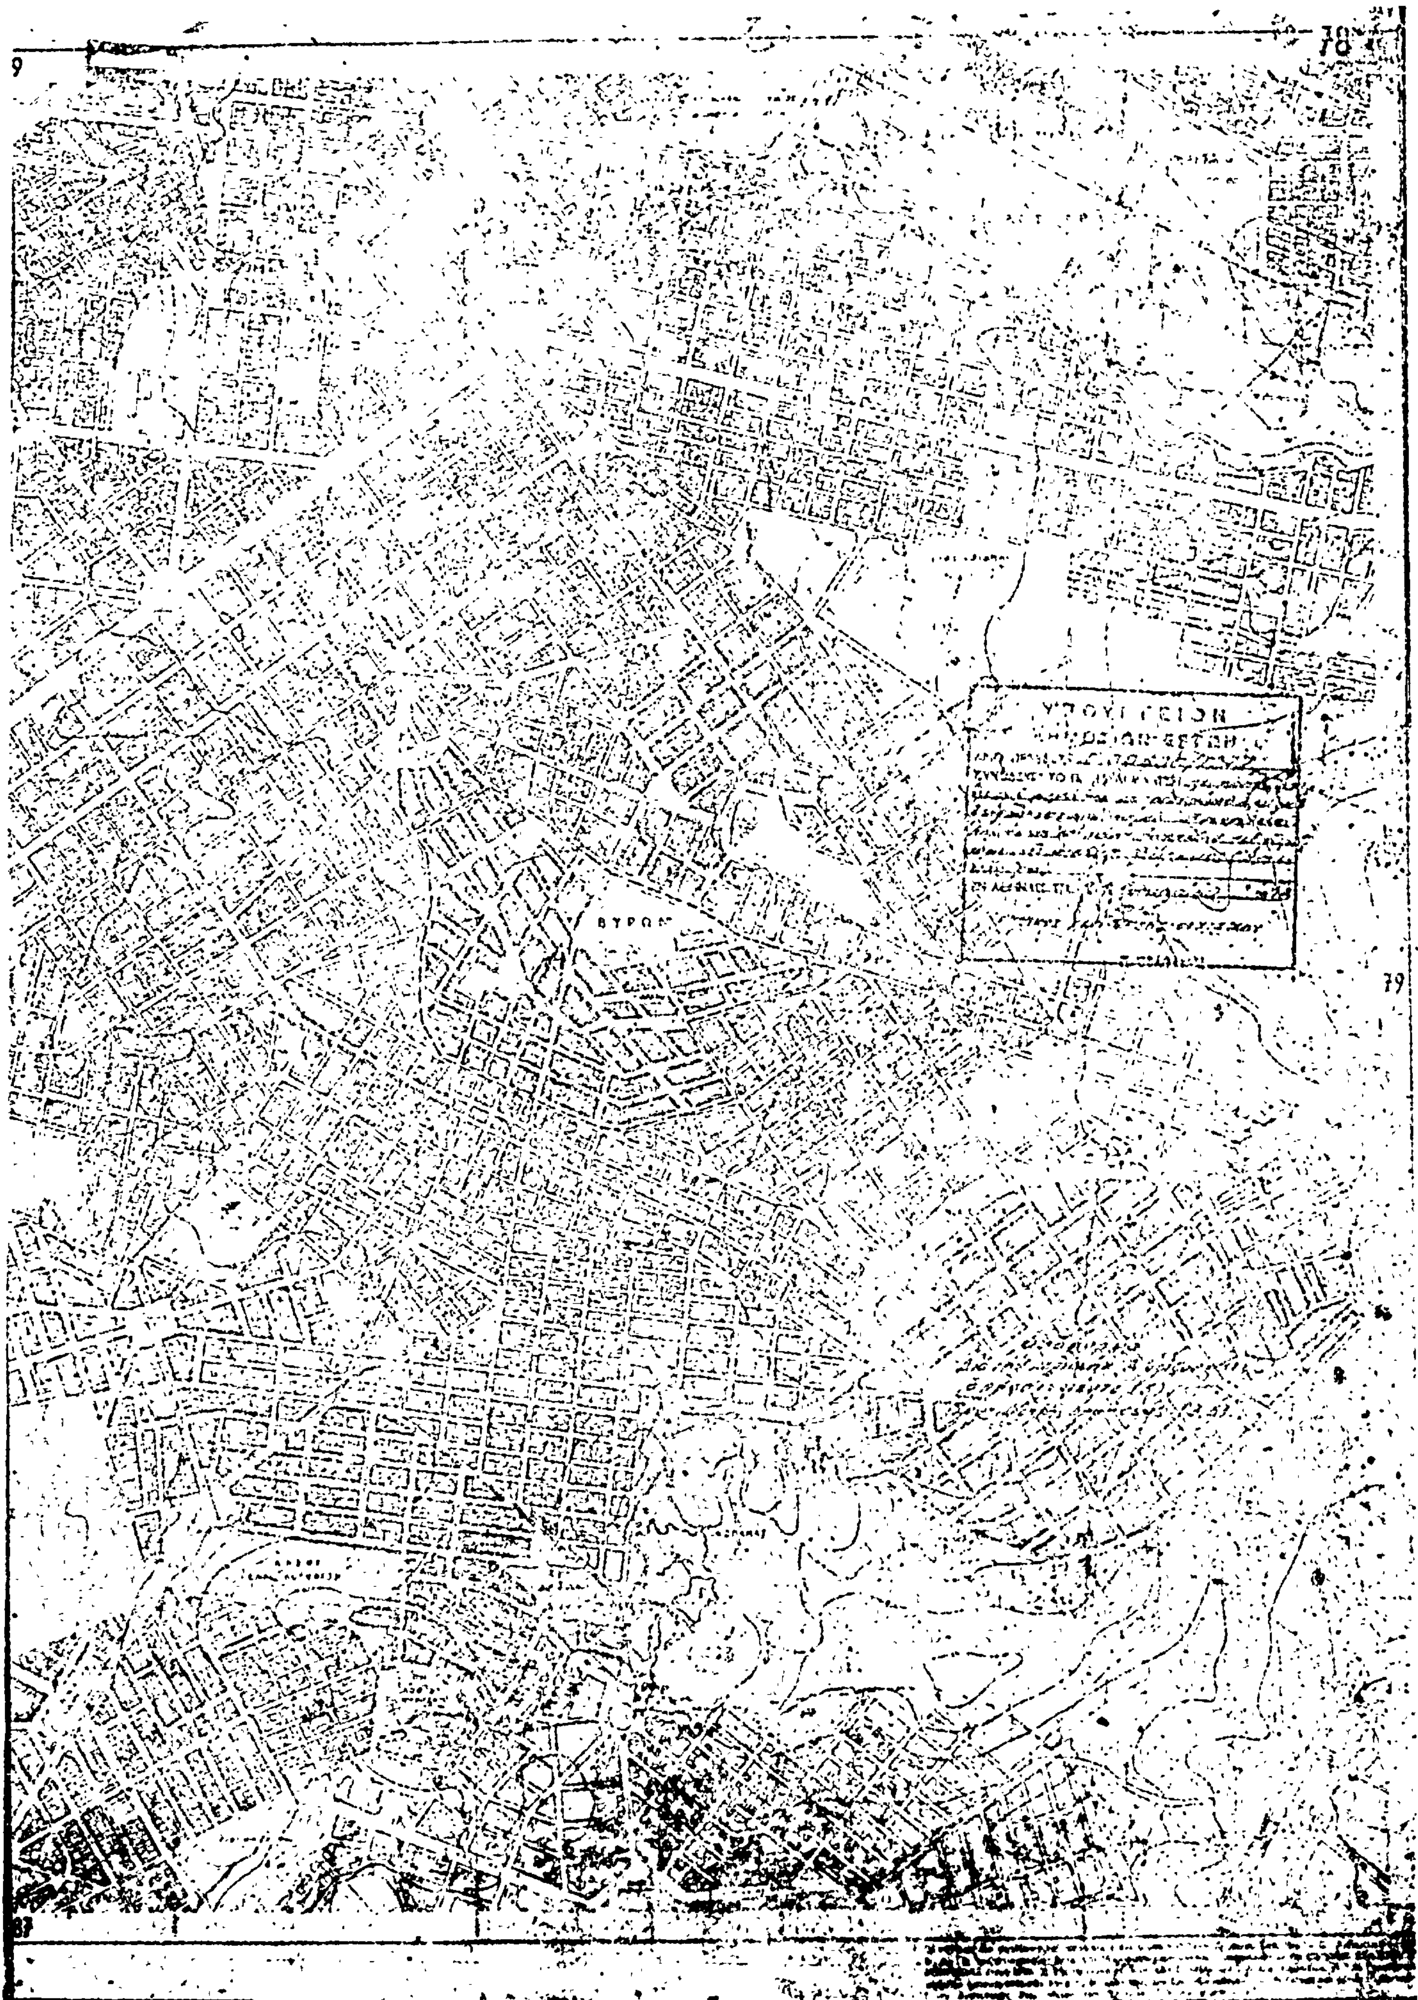


ΥΠΟΥΡΓΕΙΟΝ
ΒΥΡΩΝ

ΑΠΟΦΑΣΕΙΣ

Ἀριθ. Γ 753/363

Περὶ τροποποιήσεως τοῦ ρυμοτομικοῦ σχεδίου Δήμου Καλαμαριᾶς (Θεσσαλονίκης) διὰ τοῦ καθορισμοῦ χώρου δι' ἀνέγερσιν Σχολείου.

Ο ΥΠΟΥΡΓΟΣ ΔΗΜΟΣΙΩΝ ΕΡΓΩΝ

Ἔχοντες ὑπ' ὄψει τὰς διατάξεις τοῦ ἀπὸ 17.7.1923 Ν. Δ/τος «περὶ σχεδίων πόλεων κλπ.», ὡς μεταγενεστέρως ἐτροποποιήθησαν καὶ συνεπληρώθησαν καὶ εἰδικώτερον τοῦ ἄρθρου 29 αὐτοῦ, τῆς παρ. 2 τοῦ ἄρθρου 4 τοῦ Νόμου 622/1977 (ΦΕΚ 171/Α'), τὴν ὑπ' ἀριθ. Α26/2/147/Φ.Θ.2.1.1/ 26.7.1975 ἀπόφασιν «περὶ μεταβιβάσεως ἁρμοδιοτήτων Ὑπουργοῦ Δημοσίων Ἔργων εἰς τὸν Ὑφυπουργὸν τοῦ αὐτοῦ Ὑπουργείου» (ΦΕΚ 845/Β') καὶ ἰδόντες τὰ ὑπ' ἀριθ. ΤΥ. 26092/17.11.76 καὶ ΤΥ. 29908/8.9.77 ἔγγραφα τῆς Νομαρχίας Θεσσαλονίκης (Δ/νσις Τεχνικῶν Ὑπηρεσιῶν). ὡς καὶ τὴν ὑπ' ἀριθ. 1161/1977 γνωμοδότησιν τοῦ Συμβουλίου Δημοσίων Ἔργων (Τμῆμα Μελετῶν), ἀποφασίζομεν:

Ἄρθρον μόνον.

Ἐγκρίνομεν τὴν τροποποίησιν τοῦ ρυμοτομικοῦ σχεδίου Καλαμαριᾶς (Θεσσαλονίκης) κατὰ τὸ οἰκοδομικὸν τετράγωνον τὸ περικλειόμενον ὑπὸ τῶν ὁδῶν Ζηργάνου, Ἐρυθροῦ Σταυροῦ, Πάριδος καὶ Φιλαδελφείας ὡς καὶ τὸν χαρακτηρισμὸν τοῦ ὑπὸ στοιχεῖα Α. Β. Γ. Δ, Ε, Ζ, Η, Θ, Ι καὶ Α τμήματος αὐτοῦ, ὡς χώρου δι' ἀνέγερσιν Σχολείου, ὡς ἐμφαίνεται εἰς τὸ ὑπὸ τοῦ Γενικοῦ Διευθυντοῦ Οἰκισμοῦ τεθεωρημένον διὰ τῆς ὑπ' ἀριθ. Γ. 753/1978 πράξεως αὐτοῦ σχετικὸν πρωτότυπον διάγραμμα ὑπὸ κλίμακα 1:500 τοῦ ὁποίου συνοπτικὸν ἀντίτυπον δημοσιεύεται μετὰ τῆς παρούσης.

Ἡ ἰσχὺς τῆς παρούσης ἄρχεται ἀπὸ τῆς δημοσιεύσεως αὐτῆς διὰ τῆς Ἐφημερίδος τῆς Κυβερνήσεως.

Ἐν Ἀθήναις τῇ 3 Φεβρουαρίου 1978

Ο ΥΠΟΥΡΓΟΣ

ΝΙΚΟΛΑΟΣ ΖΑΡΝΤΙΝΙΔΗΣ

ΚΑΛΑΜΑΡΙΑ
ΘΕΣΣΑΛΟΝΙΚΗΣ
ΚΛ. 1:500
ΕΓΚΡΙΝΕΤΑΙ ΩΣ ΠΑΡΑΡΤΗΜΑ
ΤΗΣ ΥΠ' ΑΡ. ... ΑΠΟΦΑΣΕΩΣ
ΕΝ ΑΘΗΝΑΙΣ ΤΗ ...
Ε. ΣΤΑΘΑΚΗΣ
ΧΩΡΟΣ ΓΙΑ ΤΗΝ ΑΝΕΓΕΡΣΗ
ΣΧΟΛΕΙΟΥ

Η ΓΕΝΙΚΗ ΔΙΕΥΘΥΝΣΗ ΤΟΥ ΕΘΝΙΚΟΥ ΤΥΠΟΓΡΑΦΕΙΟΥ

ΓΝΩΣΤΟΠΟΙΕΙ ΟΤΙ:

Ἡ ἐτήσια συνδρομὴ τῆς Ἐφημερίδας τῆς Κυβερνήσεως, ἡ τιμὴ τῶν φύλλων της ποὺ πουλιοῦνται τμηματικὰ καὶ τὰ τέλη δημοσιεύσεων στὴν Ἐφημερίδα τῆς Κυβερνήσεως, καθορίσθηκαν ἀπὸ 1 Ἰανουαρίου 1974 ὡς ἀκολούθως:

Α' ΕΤΗΣΙΕΣ ΣΥΝΔΡΟΜΕΣ

1. Γιὰ τὸ Τεῦχος Α'	Δραχ.	600
2. » » » Β'	»	700
3. » » » Γ'	»	500
4. » » » Δ'	»	1.000
5. » » » Νομικῶν Προσώπων Δ.Δ. κτλ	»	500
6. » » » Παράρτημα	»	300
7. » » » Ἀνωνύμων Ἑταιρειῶν κτλ.	»	3.000
8. » » Δελτίο Ἐμπορικῆς καὶ Βιομηχανικῆς Ἰδιοκτησίας	»	200
9. Γιὰ ὅλα τὰ τεύχη καὶ τὸ Δ.Ε.Β.Ι.	»	6.000

Οἱ Δῆμοι καὶ οἱ Κοινότητες τοῦ Κράτους καταβάλλουν τὸ 1/2 τῶν ἀνωτέρω συνδρομῶν.

Ὑπὲρ τοῦ Ταμείου Ἀλληλοβοηθείας Προσωπικοῦ τοῦ Ἐθνικοῦ Τυπογραφείου (ΤΑΠΕΤ) ἀναλογοῦν τὰ ἑξῆς ποσά:

1. Γιὰ τὸ Τεῦχος Α'	Δραχ.	30
2. » » » Β'	»	35
3. » » » Γ'	»	25
4. » » » Δ'	»	50
5. » » » Νομικῶν Προσώπων Δημοσίου Δικαίου κτλ	»	25
6. » » » Παράρτημα	»	15
7. » » » Ἀνωνύμων Ἑταιρειῶν κτλ.	»	150
8. » » Δελτίο Ἐμπ. καὶ Βιομ. Ἰδιοκτησίας	»	10
9. Γιὰ ὅλα τὰ τεύχη	»	300

Β'. ΤΙΜΗ ΦΥΛΛΩΝ

Ἡ τιμὴ πωλήσεως κάθε φύλλου, μέχρις 8 σελ., εἶναι 3 δρχ., ἀπὸ 9 ὡς 40 σελ. 8 δρχ., ἀπὸ 41 ὡς 80 σελ. 15 δρχ., ἀπὸ 81 σελ. καὶ ἄνω ἡ τιμὴ πωλήσεως κάθε φύλλου προσαυξάνεται κατὰ 15 δρχ. ἀνὰ 80 σελίδες.

Γ'. ΤΕΛΗ ΔΗΜΟΣΙΕΥΣΕΩΝ

Ι. Στὸ Τεῦχος Ἀνωνύμων Ἑταιρειῶν καὶ Ἑταιρειῶν Περιωρισμένης Εὐθύνης:

Α'. Δημοσιεύματα Ἀνωνύμων Ἑταιρειῶν:

1. Τῶν δικαστικῶν πράξεων	Δραχ.	400
2. Τῶν καταστατικῶν Ἀνωνύμων Ἑταιρειῶν	»	10.000
3. Τῶν τροποποιήσεων τῶν καταστατικῶν τῶν Ἀνωνύμων Ἑταιρειῶν	»	2.000
4. Τῶν ἀνακοινώσεων καὶ προσκλήσεων σὲ γενικὲς συνελεύσεις, τῶν κατὰ τὸ ἄρθρο 32 τοῦ Ν. 3221/24 γνωστοποιήσεων, τῶν ἀνακοινώσεων, ποὺ προβλέπονται ἀπὸ τὸ ἄρθρο 59 παρ. 3 τοῦ Ν.Δ. 400/70 «περὶ Ἀλλοδαπῶν Ἀσφαλιστικῶν Ἑταιρειῶν» καὶ τῶν ἀποφάσεων τοῦ Διοικητικοῦ Συμβουλίου τοῦ ΕΛΤΑ, ποὺ ἀναφέρονται σὲ προσωρινὲς διατάξεις	»	1.000
5. Τῶν ἀνακοινώσεων τῶν ὑπὸ διάλυση Ἀνωνύμων Ἑταιρειῶν, κατὰ τὸ Β.Δ. 20/5/1939	»	200
6. Τῶν Ἰσολογισμῶν τῶν Ἀνωνύμων Ἑταιρειῶν	»	4.000
7. Τῶν συνοπτικῶν μηνιαίων καταστάσεων τῶν Τραπεζικῶν Ἑταιρειῶν	»	1.000
8. Τῶν ἀποφάσεων «περὶ ἐγκρίσεως τιμολογίων τῶν Ἀσφαλιστικῶν Ἑταιρειῶν»	»	600
9. Τῶν ὑπουργικῶν ἀποφάσεων «περὶ παροχῆς ἀδείας ἐπεκτάσεως τῶν ἐργασιῶν Ἀσφαλιστικῶν Ἑταιρειῶν», τῶν ἐκθέσεων περιουσιακῶν στοιχείων Ἀνωνύμων Ἑταιρειῶν γενικά, καὶ τῶν ἀποφάσεων τοῦ Δ.Σ. τοῦ ΕΛΤΑ, μὲ τὶς ὁποῖες ἐγκρίνονται καὶ δημοσιεύονται οἱ κανονισμοὶ αὐτοῦ	»	4.000
10. Τῶν ἀποφάσεων «περὶ παροχῆς πληρεξουσιότητος πρὸς ἀντιπροσώπευσιν ἐν Ἑλλάδι ἀλλοδαπῶν Ἑταιρειῶν» καὶ τῶν ἀποφάσεων «περὶ μεταβιβάσεως τοῦ χαρτοφυλακίου Ἀσφαλιστικῶν Ἑταιρειῶν κατὰ τὸ ἄρθρον 59 παρ. 1 τοῦ Ν.Δ. 400/70»	»	2.000
11. Τῶν ἀποφάσεων «περὶ συγχωνεύσεως Ἀνωνύμων Ἑταιρειῶν»	»	10.000
12. Τῶν ἀποφάσεων τῆς Ἐπιτροπῆς τοῦ Χρηματιστηρίου «περὶ εἰσαγωγῆς χρεωγράφων εἰς τὸ Χρηματιστήριον πρὸς διαπραγμάτευσιν, συμφώνως πρὸς τὰς διατάξεις τοῦ ἄρθρου 2 παρ. 3 Α.Ν. 148/67»	Δραχ.	1.000
13. Τῶν ἀποφάσεων τῆς Ἐπιτροπῆς κεφαλαιαγορᾶς «περὶ διαγραφῆς χρεωγράφων ἐκ τοῦ Χρηματιστηρίου, συμφώνως πρὸς τὰς διατάξεις τοῦ ἄρθρου 2 παρ. 4 Α.Ν. 148/1967»	»	1.000

Β'. Δημοσιεύματα Ἑταιρειῶν Περιωρισμένης Εὐθύνης:

1. Τῶν καταστατικῶν	»	1.000
2. Τῶν τροποποιήσεων τῶν καταστατικῶν	»	400
3. Τῶν ἀνακοινώσεων καὶ προσκλήσεων	»	200
4. Τῶν Ἰσολογισμῶν	»	1.000
5. Τῶν ἐκθέσεων ἐκτιμήσεως περιουσιακῶν στοιχείων	»	1.000

Γ'. Δημοσιεύματα Ἀλληλασφαλιστικῶν Συνεταιρισμῶν - Ἀλληλασφαλιστικῶν Ταμείων καὶ Φιλανθρωπικῶν Σωματείων:

1. Τῶν ὑπουργικῶν ἀποφάσεων «περὶ χορηγήσεως ἀδείας λειτουργίας Ἀλληλασφαλιστικῶν Συνεταιρισμῶν - Ἀλληλασφαλιστικῶν Ταμείων»	»	1.000
2. Τῶν Ἰσολογισμῶν τῶν ἀνωτέρω Συνεταιρισμῶν, Ταμείων καὶ Σωματείων	»	1.000

ΙΙ. Στὸ Τέταρτο τεῦχος, τῶν δικαστικῶν πράξεων, προσκλήσεων καὶ λοιπῶν δημοσιεύσεων.	»	400

Τὸ ποσοστὸ ἐπὶ τῶν τελῶν δημοσιεύσεων στὸ Τεῦχος Ἀνωνύμων Ἑταιρειῶν καὶ Ἑταιρειῶν Περιωρισμένης Εὐθύνης, ποὺ πρέπει νὰ καταβάλλεται ὑπὲρ τοῦ Ταμείου Ἀλληλοβοηθείας Προσωπικοῦ Ἐθνικοῦ Τυπογραφείου (ΤΑΠΕΤ), ὁρίσθηκε γενικὰ σὲ 5ο/ο.

Δ'. ΚΑΤΑΒΟΛΗ ΣΥΝΔΡΟΜΩΝ - ΤΕΛΩΝ ΔΗΜΟΣΙΕΥΣΕΩΝ ΚΑΙ ΠΟΣΟΣΤΩΝ Τ.Α.Π.Ε.Τ.

1. Οἱ συνδρομὲς τοῦ ἐσωτερικοῦ καὶ τὰ τέλη δημοσιεύσεων προκαταβάλλονται στὰ Δημόσια Ταμεῖα ἔναντι ἀποδεικτικοῦ εἰσπράξεως, τὸ ὁποῖο φροντίζει ὁ ἐνδιαφερόμενος νὰ τὸ στείλει στὴν Ὑπηρεσία τοῦ Ἐθνικοῦ Τυπογραφείου.

2. Οἱ συνδρομὲς τοῦ ἐξωτερικοῦ εἶναι δυνατὸ νὰ στέλνονται καὶ σὲ ἀνάλογο συνάλλαγμα μὲ ἐπιταγὴ ἐπ' ὀνόματι τοῦ Διευθυντῆ τῶν Διοικητικῶν καὶ Οἰκονομικῶν Ὑποθέσιων τοῦ Ἐθνικοῦ Τυπογραφείου.

3. Τὸ ὑπὲρ τοῦ ΤΑΠΕΤ ποσοστὸ ἐπὶ τῶν ἀνωτέρω συνδρομῶν καὶ τελῶν δημοσιεύσεων καταβάλλεται ὡς ἑξῆς:

α) στὴν Ἀθήνα: στὸ Ταμεῖο τοῦ ΤΑΠΕΤ (Κατάστημα Ἐθνικοῦ Τυπογραφείου),

β) στὶς ὑπόλοιπες πόλεις τοῦ Κράτους: στὰ Δημόσια Ταμεῖα καὶ ἀποδίδεται στὸ ΤΑΠΕΤ σύμφωνα μὲ τὶς 192878/3639/1947 (RONEO 185) καὶ 178048/5321/31.7.65 (RONEO 139) ἐγκύκλιες διαταγὲς τοῦ Γ.Λ.Κ.,

γ) στὶς περιπτώσεις συνδρομῶν ἐξωτερικοῦ: ὅταν ἡ ἀποστολή τους γίνεται μὲ ἐπιταγές, μαζὶ μ' αὐτὲς στέλνεται καὶ τὸ ὑπὲρ τοῦ ΤΑΠΕΤ ποσοστό.

Ὁ Γενικὸς Διευθυντὴς
ΒΑΣΙΛΕΙΟΣ ΣΤ. ΝΙΚΑΣ

ΑΠΟ ΤΟ ΕΘΝΙΚΟ ΤΥΠΟΓΡΑΦΕΙΟ